




軒先

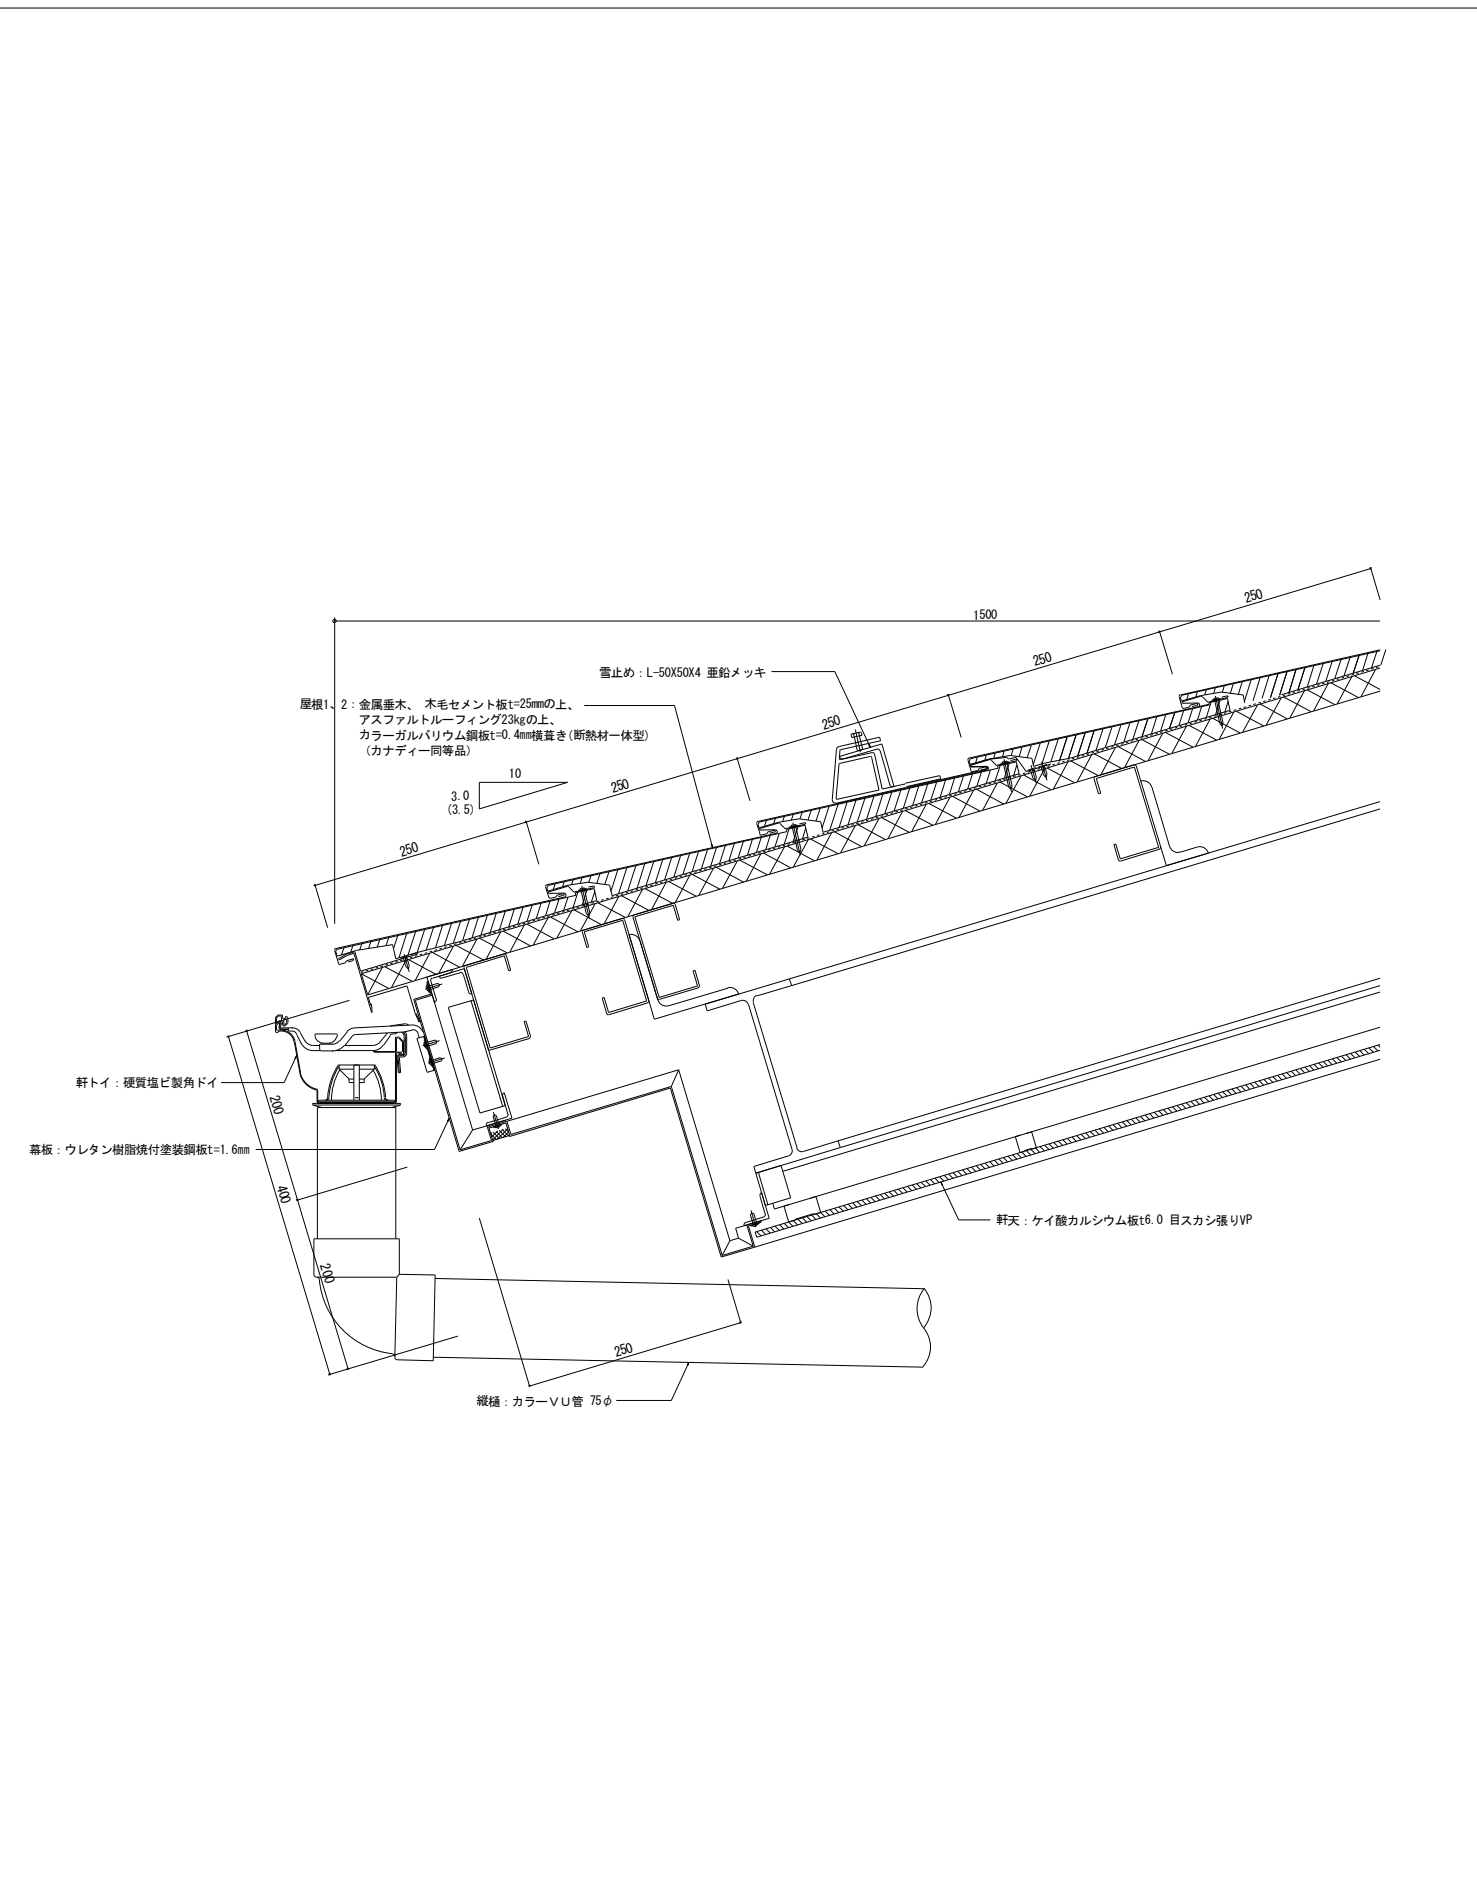

片棟

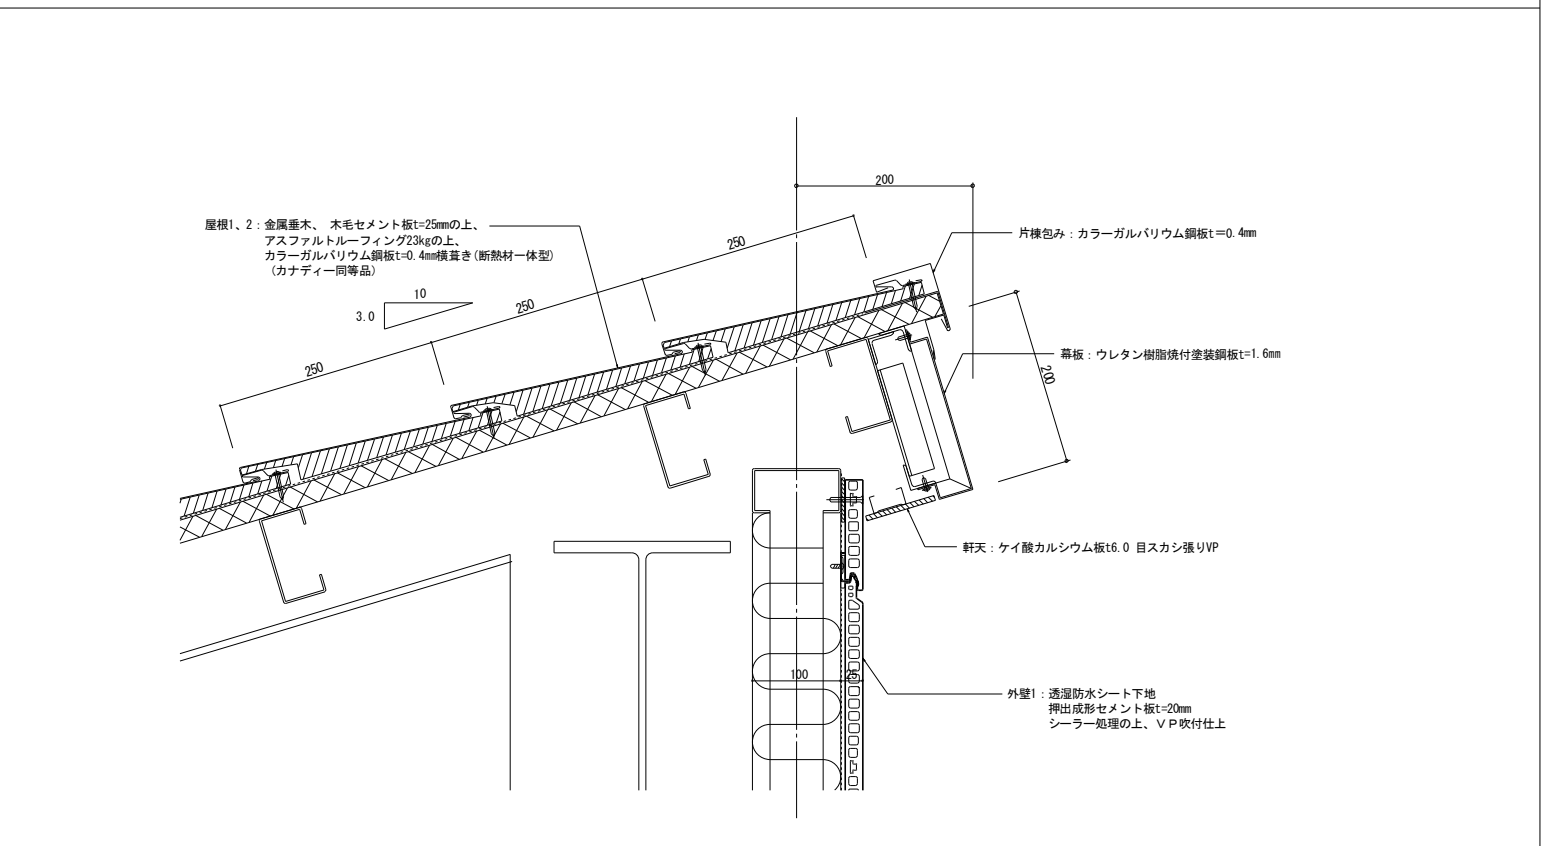

ケラバ

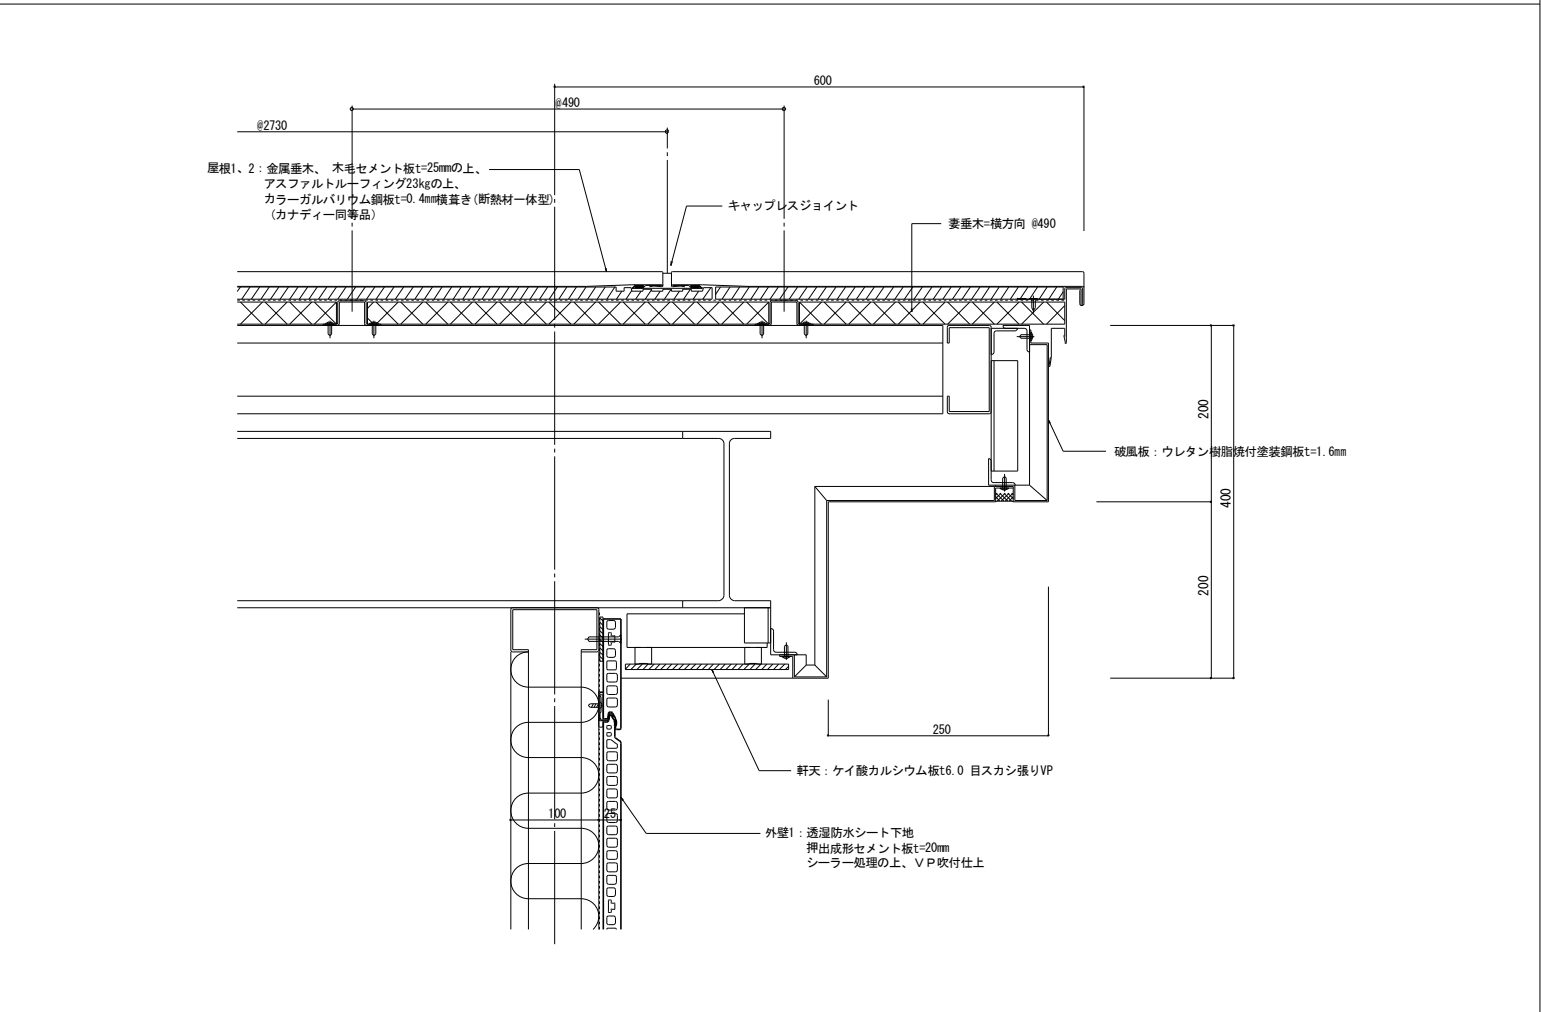

<p>工事名称</p>	<p>承認</p>	<p>設計</p>	<p>設計年月日</p>	<p>図面名称</p> <p style="text-align: center;">屋根1・2 詳細図</p>	<p>縮尺</p> <p style="text-align: center;">A2 : S=1/6 A4 : S=1/12</p>	<p>図面番号</p> <p style="text-align: center;">D-</p>
-------------	-----------	-----------	--------------	--	---	---